



TEGNFORKLARING:

1. Bebyggelse og anlegg

N/i Næring/industri

2. Samferdselsanlegg og teknisk infrastruktur

o_GS1 Gang-/sykkelveg

Kai


6. Bruk og vern av sjø og vassdrag

o_HA Havneområde i sjø

Symboler
 Avkjørsel

Linjetyper

- Planens begrensning
- Formålsgrense
- Bebyggelse som inngår i planen
- Byggegrense
- Bebyggelse som forutsettes fjernet
- Regulert senterlinje
- Planlagt bebyggelse

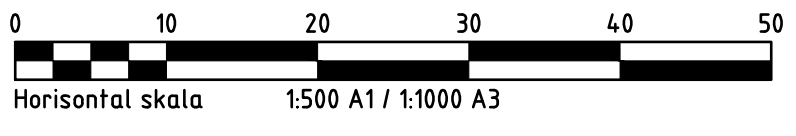

Kartgrunnlag FKB ajour 2011-02-16
 Kartref: Euref89 sone33
 Høyderef: NN 1954
 Ekvidistanse: 1m

Revisjon	Dato	Saksnr.	Signatur
<p>Detaljeplan for Helnessund Bøteri AS</p> <p>Planforslag Plan ID 18482011001</p>			
Målestokk: 1:500 A1 / 1:1000 A3		Kartblad:	
Forslagstiller: Helnessund Bøteri AS		Dato:	
Saksbehandling i følge plan- og bygningsloven			
Kunngjøring av oppstart av planarbeidet		2011.02.28	
Vedtatt om utleggelse til offentlig ettersyn			
Offentlig utleggelse			
Oppstartsmøte		2011.02.03	
Vedtatt kommunestyret			
Steigen kommune		Utarbeidet av	
Norconsult		Saksbehandler	
Tegningsnummer			

"N:\511104\51104\3\0AK\Regulering\Regulering\Plan_18482011-06-21_1522209-XREF-Plan_Fra_Helnessund_Bøteri_Crumkart - RASTER - LOGO_TITTEL.FLT.JPG"