



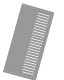
GRØTØY

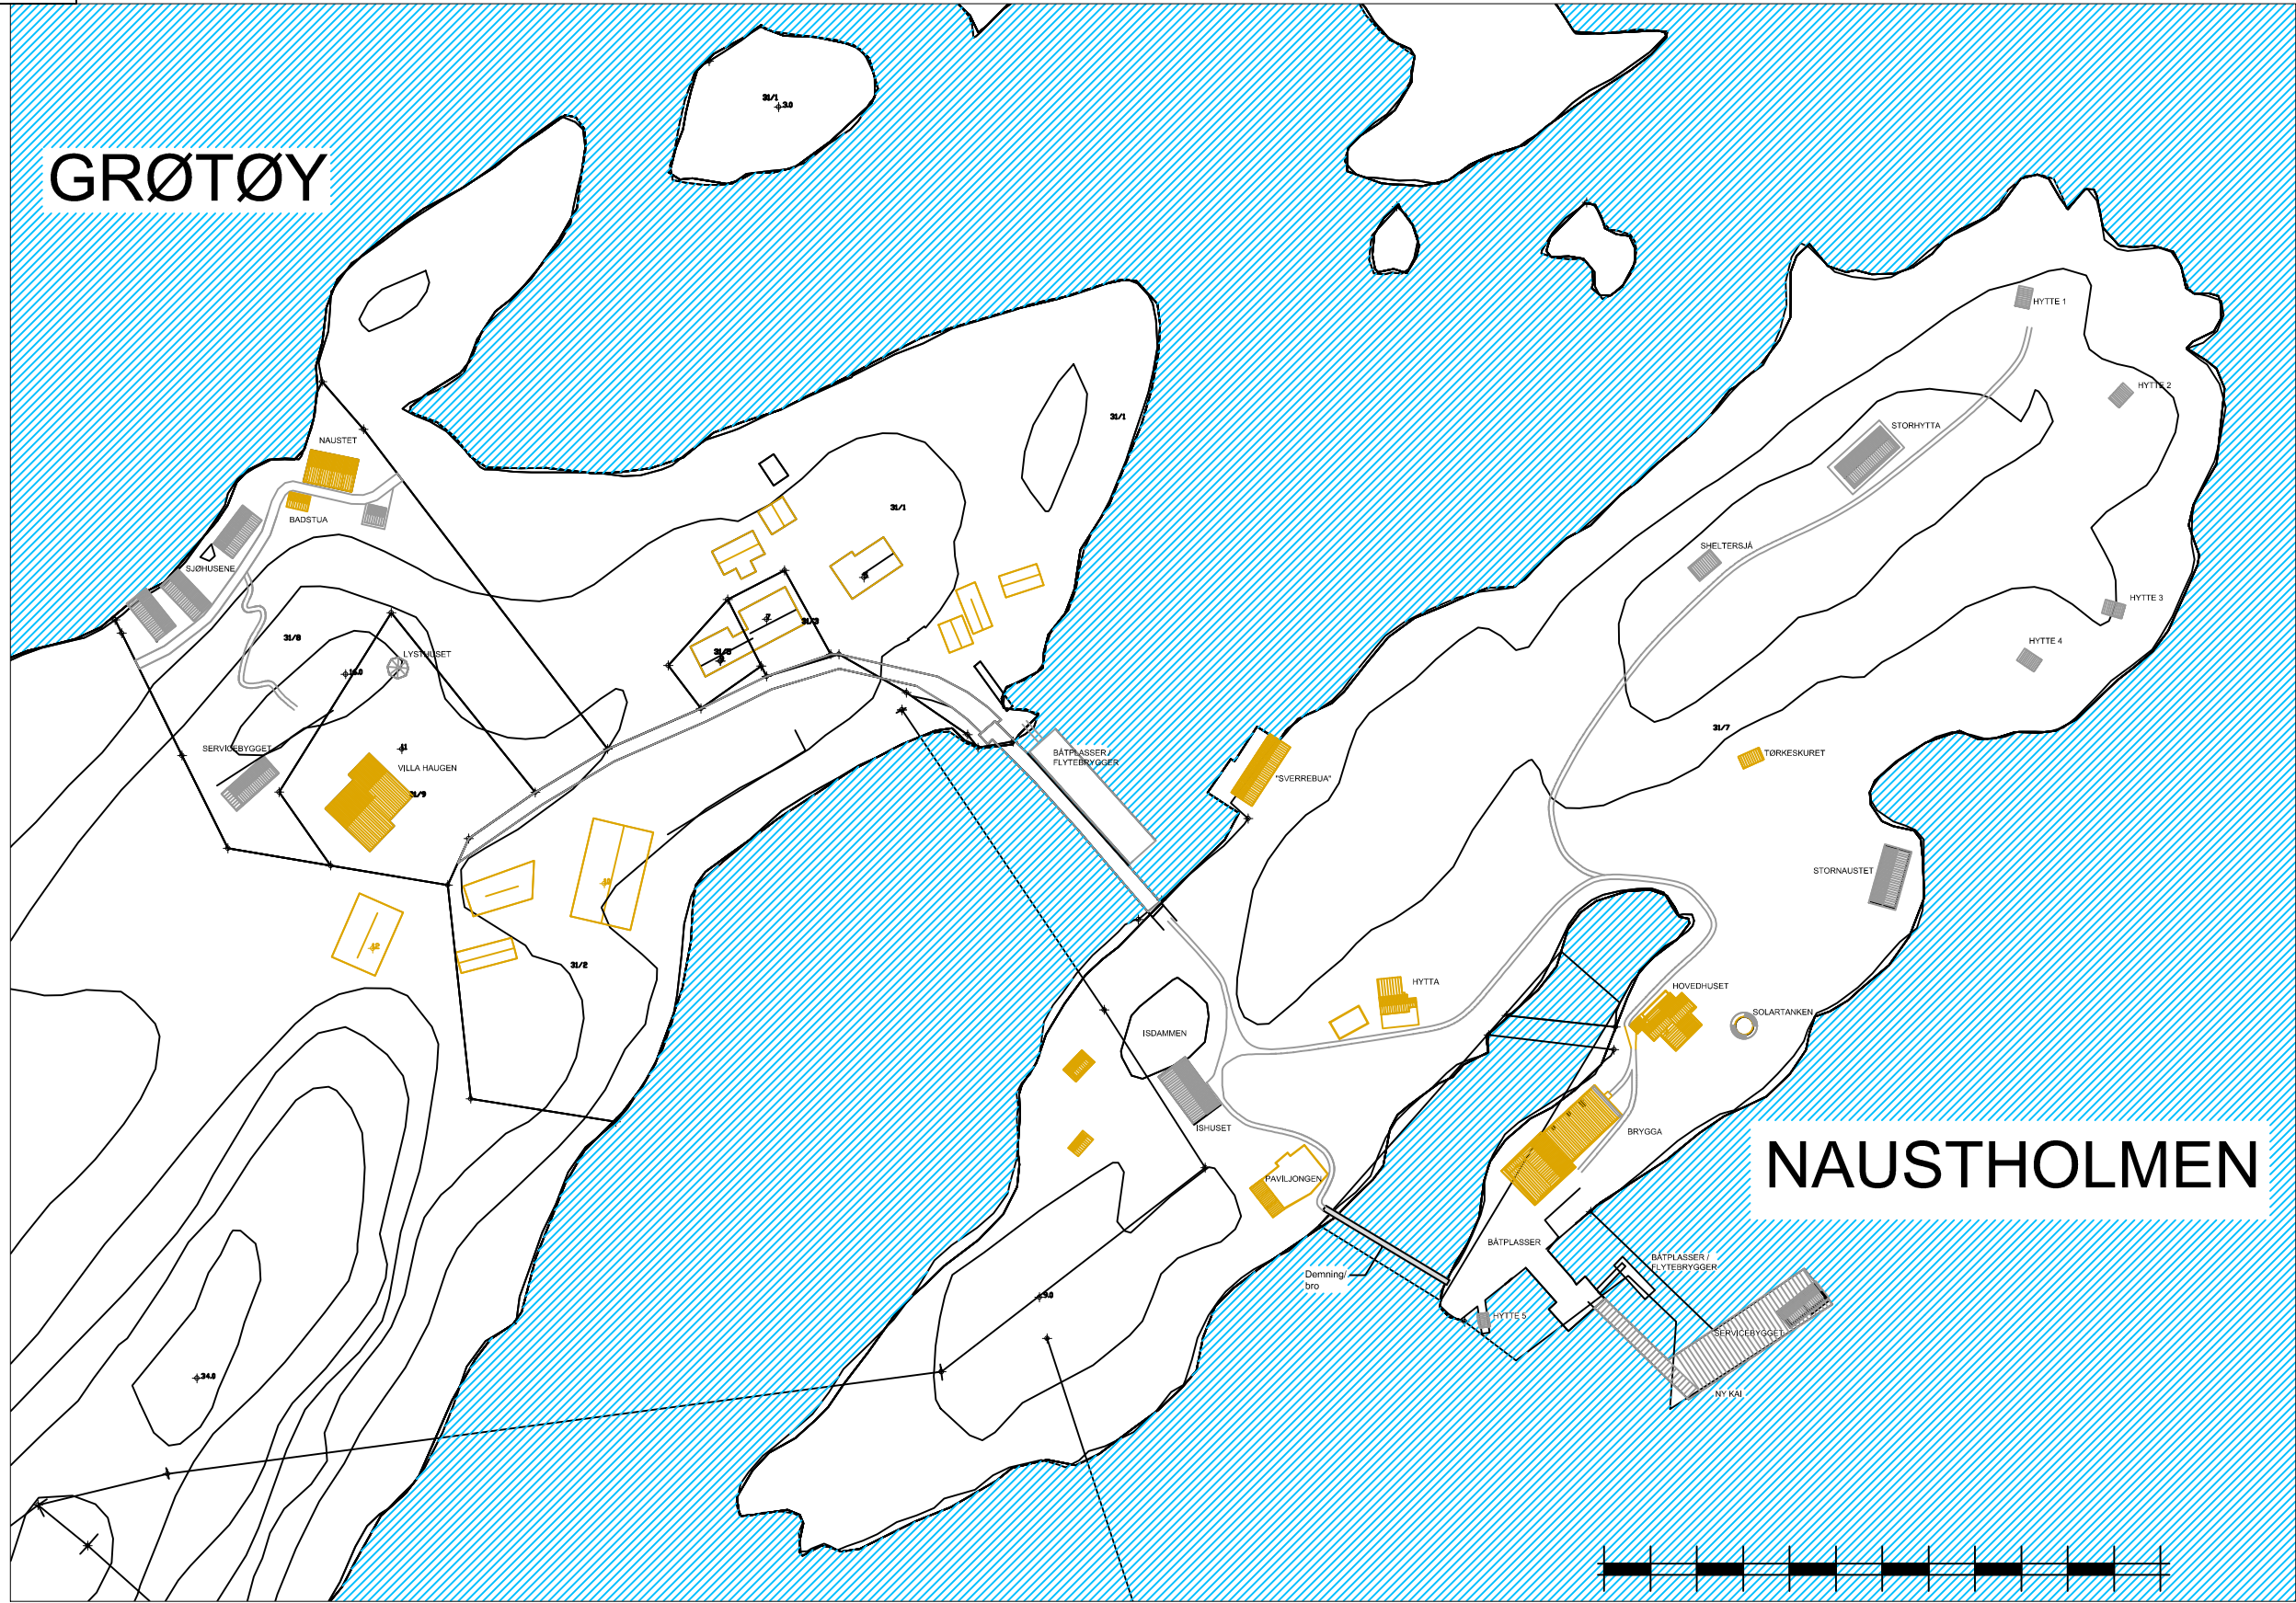

NAUSTHOLMEN

ILLUSTRASJONSPLAN TIL REGULERINGSPLAN FOR:
 NAUSTHOLMEN OG DEL AV GRØTØY
 STEIGEN KOMMUNE

vedlegg 06

-  EKSISTERENDE BEBYGGELSE
-  NY BEBYGGELSE

Siv.Ark. Even Aursand
 Arkitekt Even Aursand as
 MOB. 48 12 15 23