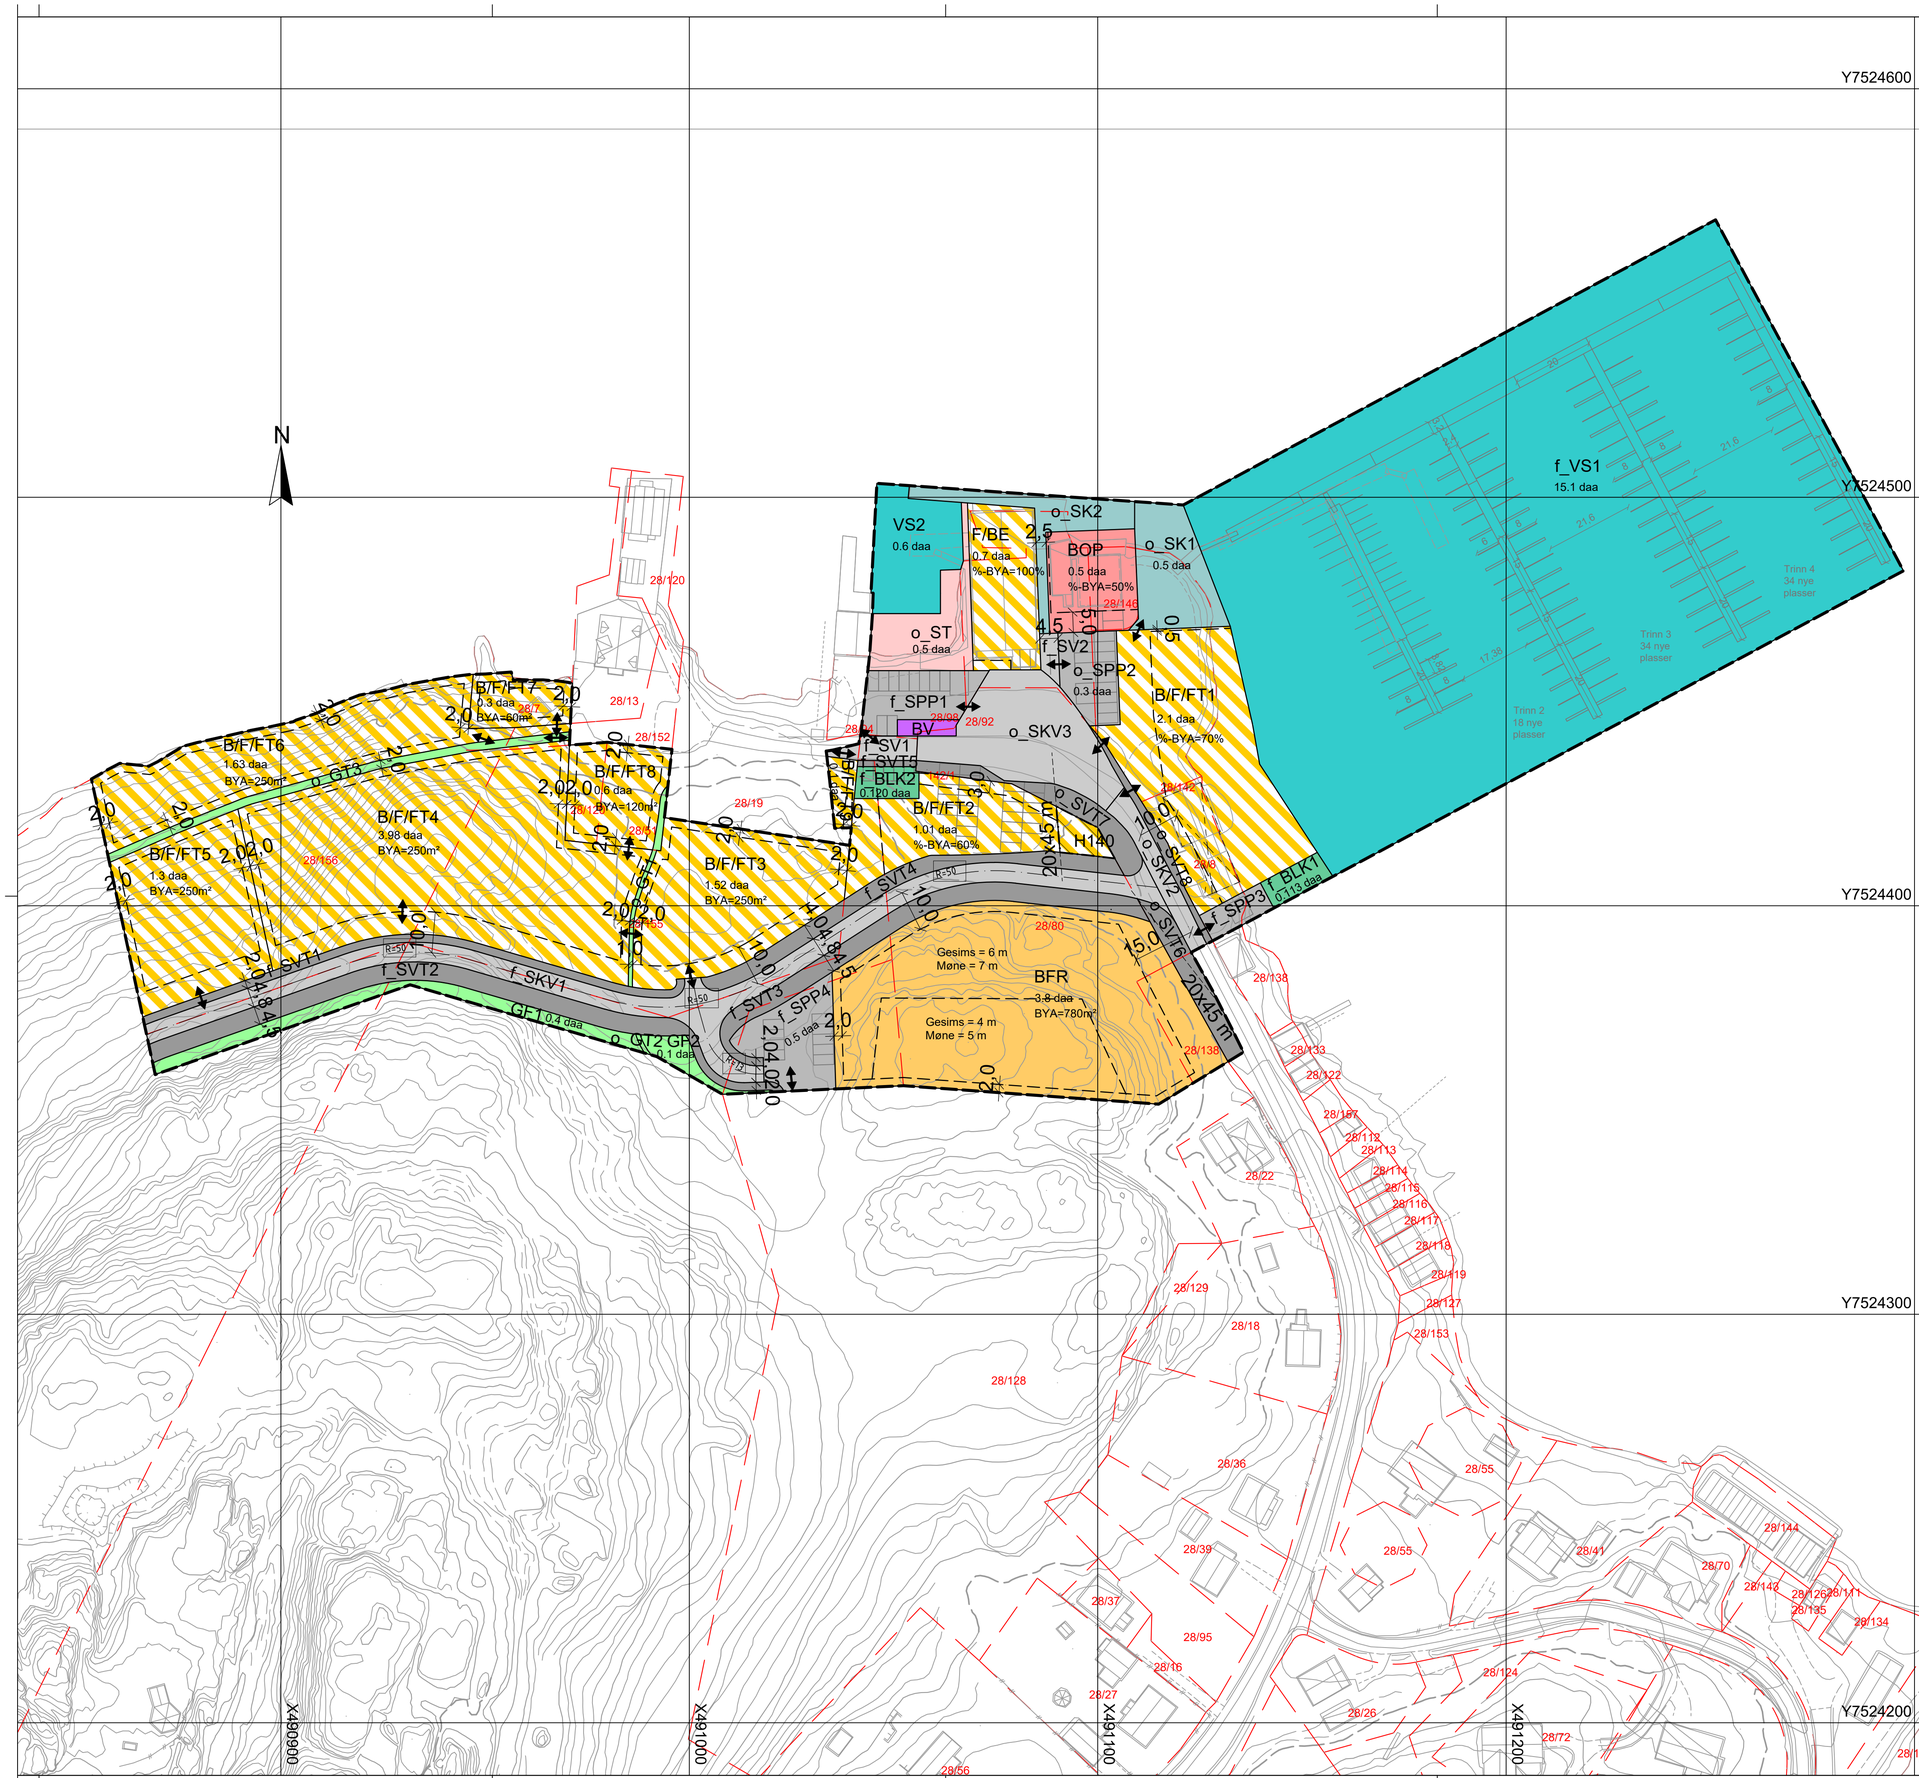

Tegnforklaring

Reguleringsplan PBL 2008

§12-5. Nr. 1 - Bebyggelse og anlegg

- BFR — Fritidsbebyggelse
- BOP — Offentlig eller privat tjenesteyting
- BV — Bensinstasjon/vegserviceanlegg
- BLK — Lekeplass
- B/F/FT samt F/BE — Kombinert bebyggelse og anleggsformål

§12-5. Nr. 2 - Samferdselsanlegg og teknisk infrastruktur

- SV — Veg
- SKV — Kjøreveg
- ST — Torg
- SVT — Annen veggrunn - tekniske anlegg
- SVG — Annen veggrunn - grøntareal
- SK — Kai
- SPP — Parkeringsplasser
- SAA — Angitte samferdselsanlegg og/eller teknisk infrastrukturtraseer kombinert med andre angitte hovedformål

§12-5. Nr. 3 - Grønnstruktur

- GT — Turveg
- GF — Friområde

§12-5. Nr. 5 - Landbruks-, natur- og friluftsformål samt reindrift

- LF — Friluftsformål

§12-5. Nr. 6 - Bruk og vern av sjø og vassdrag med tilhørende strandsone

- VS — Småbåthavn

§12-6 - Hensynssoner

- H140 — Frisikt
- H370 — Høyspenningsanlegg (inkl høyspentkabler)

Linjesymbol

- RpGrense
- RpFormålGrense
- Byggegrense
- Bebyggelse som forutsettes fjernet
- Regulert senterlinje
- Frisiktlinje
- RpSikringGrense
- RpFareGrense
- Måle og avstandslinje

Punktsymboler

- Avkjørsel - både inn og utkjøring

Illustrasjoner

- Parkeringsplass
- Båtplass

Kartopplysninger

Kilde for basiskart:	FKB, Steigen kommune
Dato for basiskart:	17.10.2019
Koordinatsystem:	UTM sone 33 basert på EUREF89/WGS84
Høydegrunnlag:	NN2000

Ekvidistanse 1 m
Kartmålestokk: 1:750 m (i A1)
0 9 19 28 37.5m

Steigen kommune

Detaljregulering

Nordskot havn (nordre del)

Med tilhørende reguleringsbestemmelser

Arealplan-ID: **1848_2018001**

Forslagstiller: **Nordskot utvikling AS**

SAKSBEHANDLING ETTER PLAN- OG BYGNINGSLOVEN		SAKS-NR.	DATO	SIGN.
Dato	Revisjon			
Dato	Revisjon			
Dato	Revisjon			
Kommunestyret sitt vedtak		3/20	18.06.2020	GS
Ny 2. gangs behandling				
Offentlig ettersyn fra .....til				
2. gangs behandling	Plan- og ressursutvalget	10/20	16.06.2020	GS
Offentlig ettersyn fra 14.11.19 til 08.01.20				GS
1. gangs behandling	Plan- og ressursutvalget	41/19	29.10.2019	SK
Kunngjøring av oppstart av planarbeid			23.11.2018	Sofra
Oppstartsmøte.....			08.02.2018	Malun
PLANEN ER UTARBEIDET AV: Norconsult		**TEGNNR.** 1	**DATO** 25.05.2020	**SIGN.** Sofra

Det bekreftes at planen er i samsvar med kommunestyrets vedtak av 25.06.2020 (Dato) Gunnar Svalbjørg (Plansjef)