



Detaljregulering Gnr. 28 Bnr. 19 og 94 Nordskot, Steigen kommune

PLANID: 1848202301

TEGNFORKLARING

PBL § 12-5 REGULERINGSFORMÅL

- 1. BEBYGGELSE OG ANLEGG (PBL § 12-5 nr. 1)**
 - KOMBINERT BEBYGGELSE OG ANLEGGFORMÅL
- 2. SAMFERDSELSANLEGG OG TEKNISK INFRASTRUKTUR (PBL § 12-5 nr. 2)**
 - KJØREVEG
 - ANNEN VEGGRUNN - GRØNTAREAL
 - PARKERING
- 3. GRØNNSTRUKTUR (PBL § 12-5 nr. 3)**
 - TURVEG
- 4. LANDBRUKS-, NATUR- OG FRILUFTSFORMÅL (PBL § 12-5 nr. 5)**
 - FRILUFTSFORMÅL
- 5. BRUK OG VERN AV SJØ OG VASSDRAG MED TILHØRENDE STRANDSONE (PBL § 12-5 nr. 6)**
 - BRUK OG VERN AV SJØ OG VASSDRAG MED TILHØRENDE STRANDSONE
 - SMÅBÅTHAVN

LINJESYMBOLER

- PLANENS BEGRENSNINGER
- FORMÅLSGRENSE
- REGULERT TOMTEGRENSE
- BYGGEGRENSE
- REGULERT SENTERLINJE VEG

PUNKTSYMBOL



- AVKJØRSEL, VEILEDENDE

KARTGRUNNLAG:
Digitalt kart: Koordinatsystem Euref89 UTM 33, høydegrunnlag NN2000
Digitalt kart hentet den 28.11.2023
Digitalisert og konvertert til SOSI-format av:
Asplan Viak AS

Ekvidistanse 1 m
Kartmålestokk 1: 500 (A2-format)



SAKSBEHANDLING IFLG. PLAN- OG BYGNINGSLOVEN	SAKSNR.	DATO	SIGN.
Kunngjøring av oppstart av planarbeidet		13.12.2023	
1. gangs behandling i planutvalget			
Offentlig ettersyn fra til			
2. gangs behandling i planutvalget			
Kommunestyrets vedtak:			
FORSLAGSSTILLER: Siw Enni Heiberg PLANEN UTARBEIDET AV: 	SAKSNR. 638547-01	TEGNR. 101	SAKSBEH. AHJVD
Asplan Viak AS Sundrejordet 4 3570 Ål Tlf: 417 99 417 E-post: aal@asplanviak.no			DATE: 08.04.2024

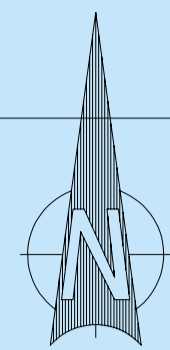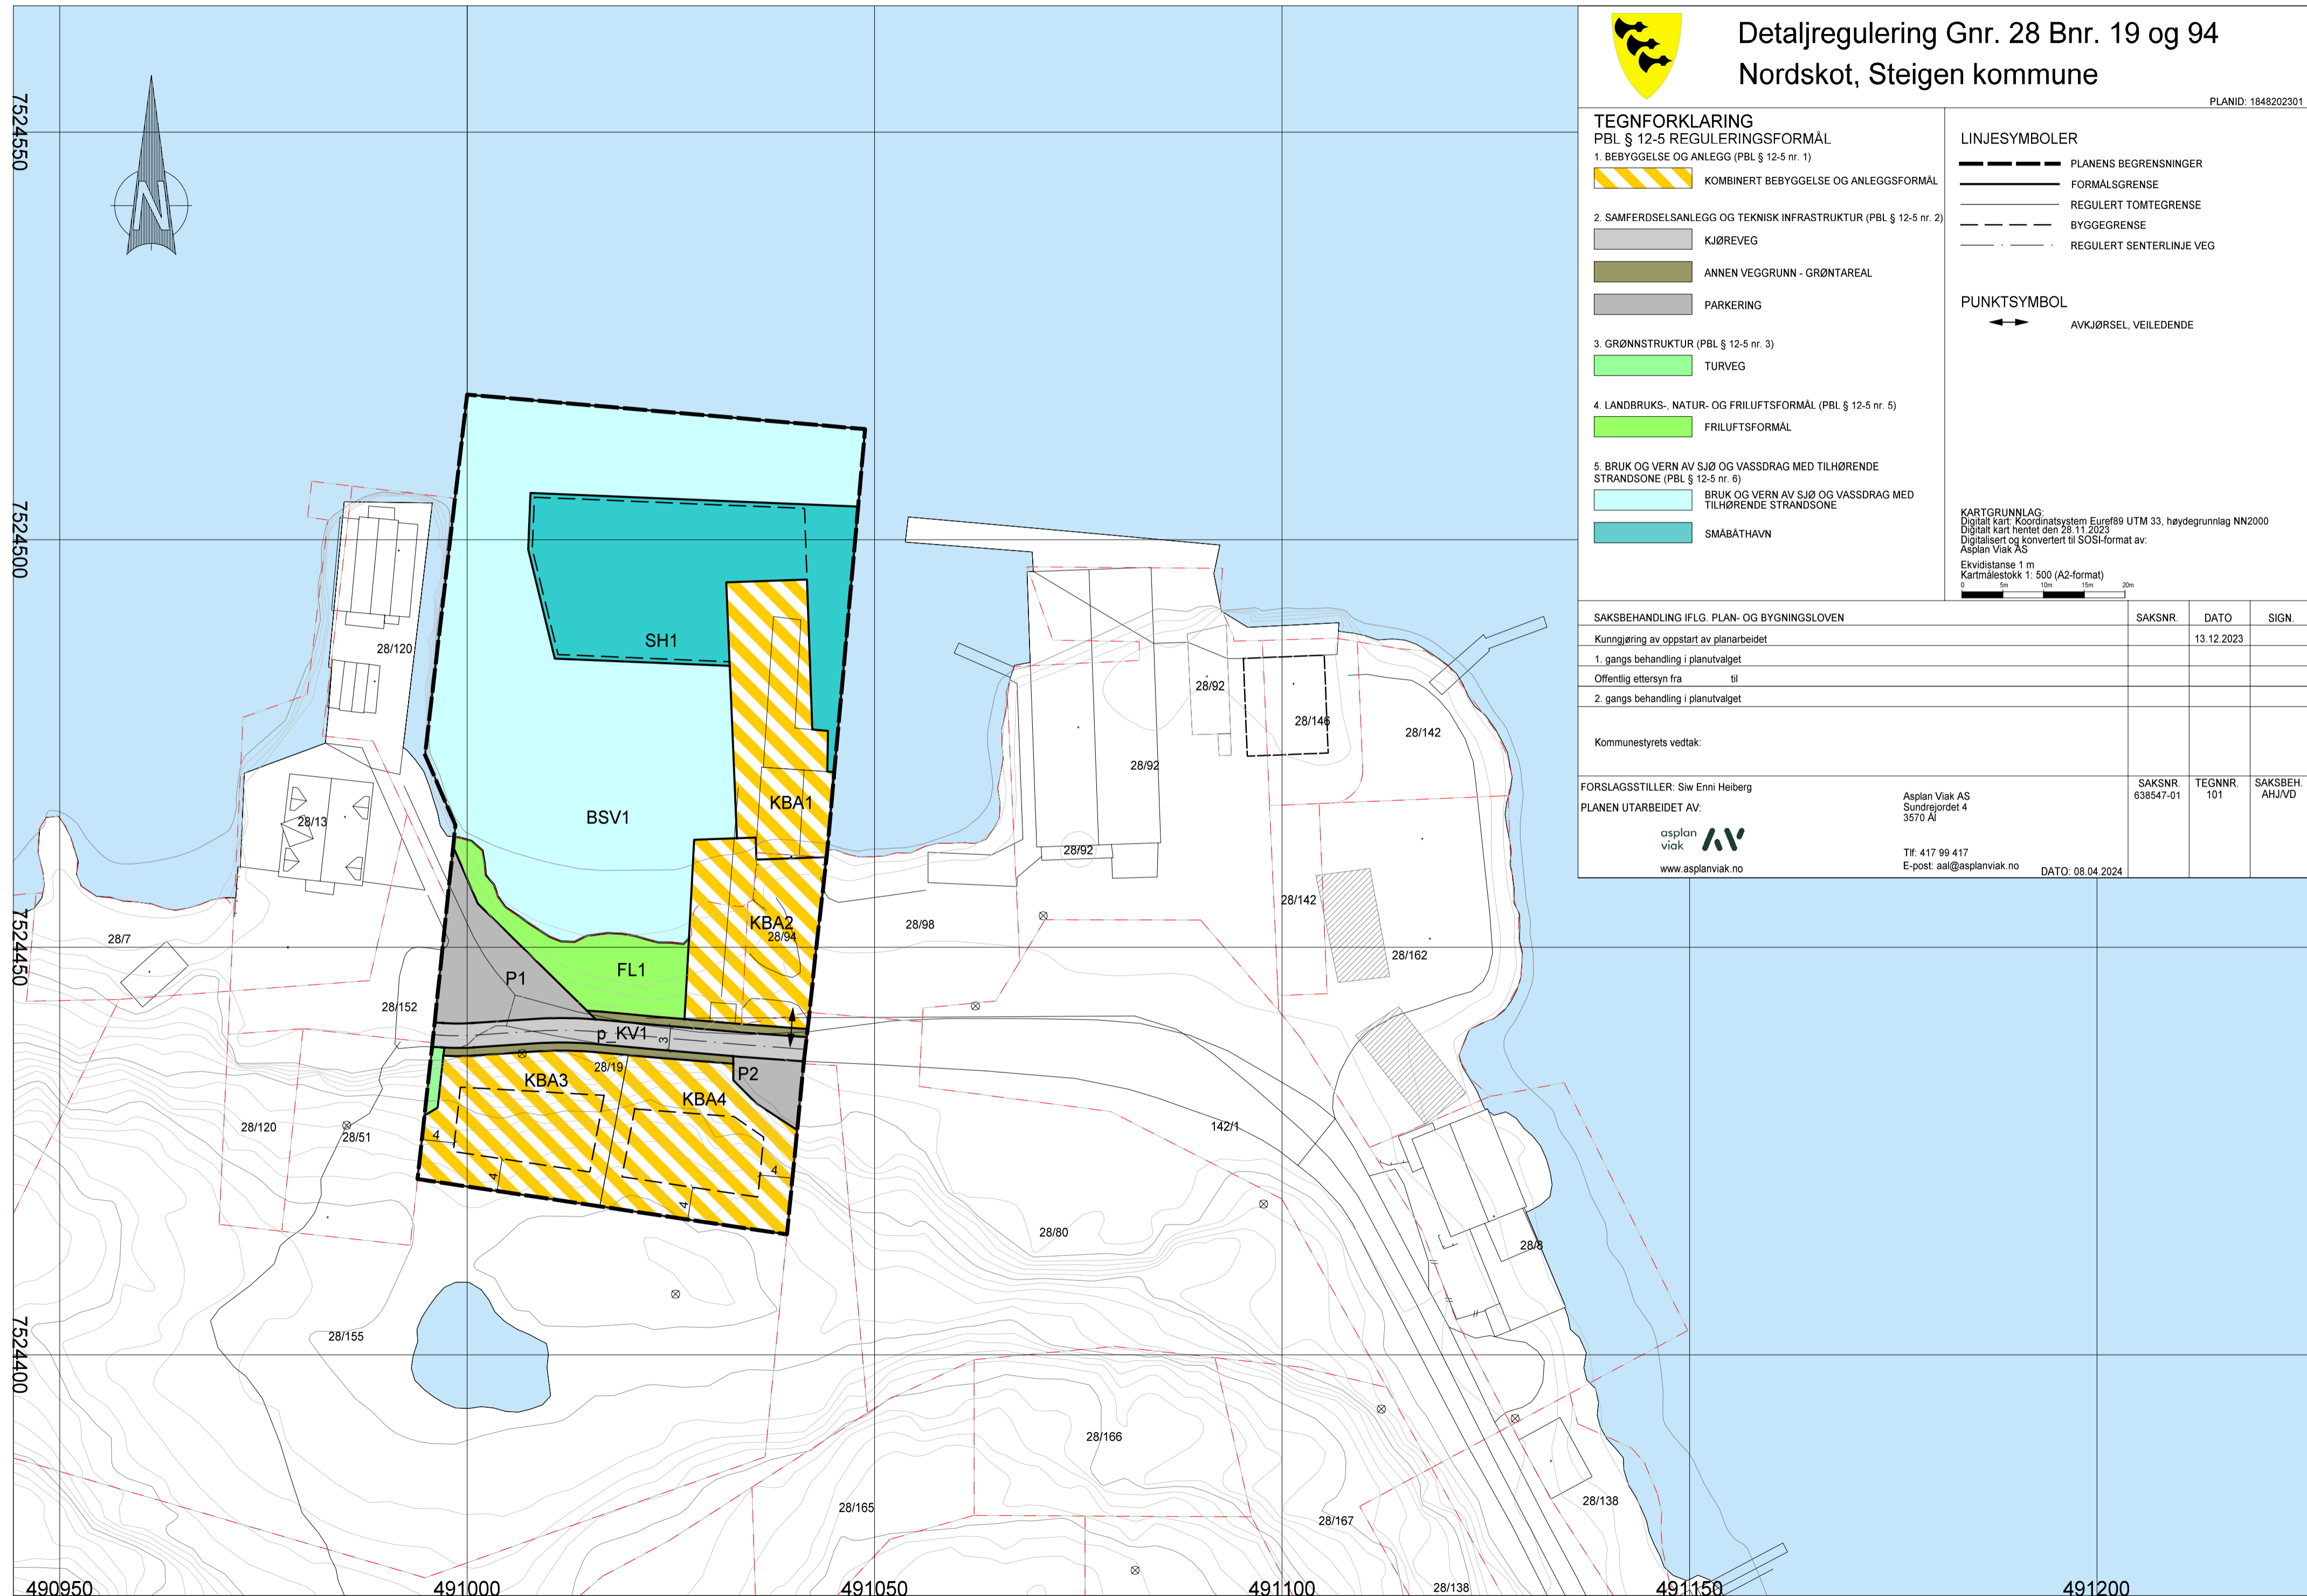

7524550

7524500

7524450

7524400

490950

491000

491050

491100

491150

491200