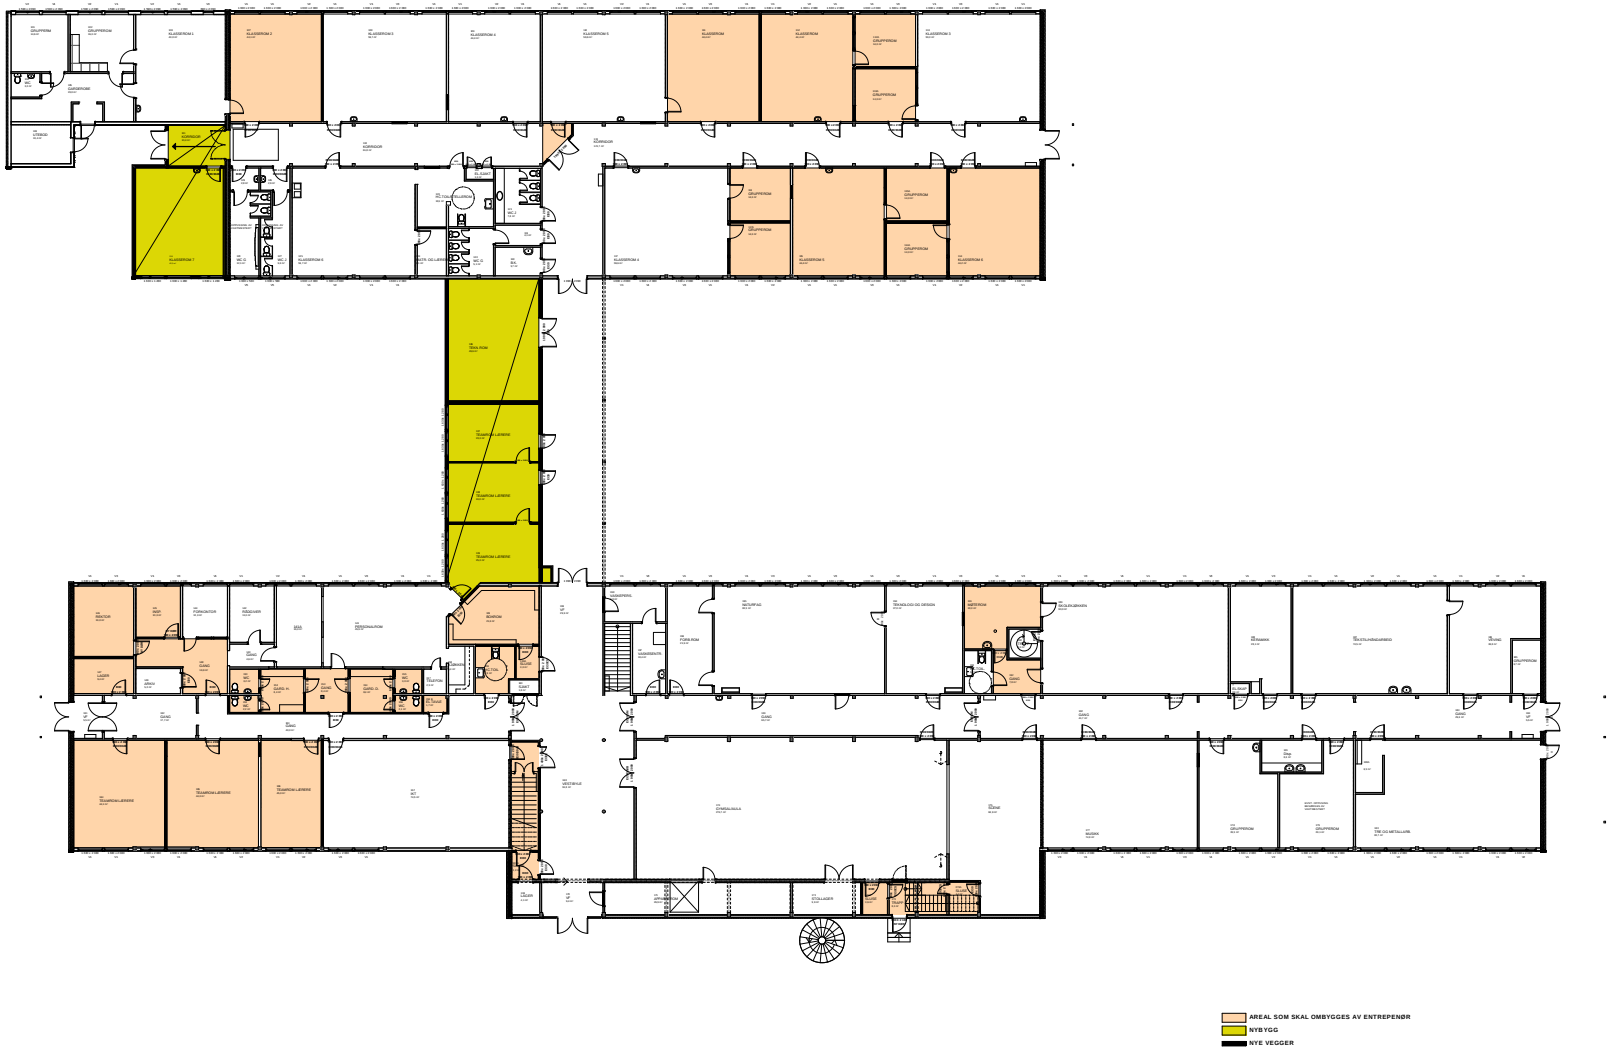

STEIGEN SENTRALSKOLE - PLAN 1 ETG - 1:350 -

ARKITEKTSTUDIO